LEGENDA KONSTRUKCÍ A MATERIÁLŮ:

01 – FASÁDNÍ PLÁŠŤ SKLADOVACÍ HALY, PANELY S HLINÍKOVOU POVRCHOVOU ÚPRAVOU, BARVA UGITOP – ACIER INOXYDABLE
02 – ROLETOVÁ VRATA, HLINÍKOVÉ LAMELY, BARVA LAMEL – ŠEDÁ DLE VZORNÍKU RAL MATNÁ ŠEDÁ RAL 7035, OKRAJ VRAT BARVA ČERNÁ
03 – OKENNÍ VÝPLŇ SKLADOVACÍ HALY, HLINÍKOVÝ PROFIL SCHUCO, VÝPLŇ ZABARVENÁ DO MODRA
04 – STŘEŠNÍ PLÁŠŤ A MARKÝZA SKLADOVACÍ HALY, HLINÍKOVÉ PROFILOVANÉ PLECHY, BARVA BÍLÁ DLE VZORNÍKU RAL LESKLÁ BÍLÁ RAL 1030
05 – OCELOVÝ PŘÍHRADOVÝ VAZNÍK, POVRCH ŽÁROVĚ ZINKOVANÝ
06 – POTRUBÍ PRO PŘÍVOD – ODVOD VZDUCHU DO KLIMATIZACE, NEREZOVÝ POVRCH
07 – CHLAZENÍ VZDUDEM PRO JEDNOTKU KLIMATIZACE, POVRCH POZINKOVANÝ PLECH
08 – PRŮHLEDNÁ ČÁST – PROSKLENNÝ FASÁDNÍ PLÁŠŤ ADMINISTRATIVY, HLINÍKOVÝ PROFIL SCHUCO, VÝPLŇ ZABARVENÁ DO MODRA
09 – NEPRŮHLEDNÁ ČÁST – PROSKLENNÝ FASÁDNÍ PLÁŠŤ ADMINISTRATIVY, HLINÍKOVÝ PROFIL SCHUCO, NEPRŮHLEDNÁ VÝPLŇ ZABARVENÁ DO TMAVĚ ŠEDA
10 – OCELOVÝ NOSNÝ SLOUP, POVRCH ŽÁROVĚ ZINKOVANÝ
11 – VÝSTUP NA TERASU, PROSKLENNÝ PLÁŠŤ, HLINÍKOVÝ PROFIL SCHUCO, VÝPLŇ ZABARVENÁ DO MODRA
12 – SKLENĚNÉ ZÁBRADLÍ, MADLO NEREZOVÉ, SKLENĚNÁ VÝPLŇ ZABARVENÁ DO MODRA
13 – STŘEŠNÍ PLÁŠŤ ADMINISTRATIVY, HLINÍKOVÉ PROFILOVANÉ PLECHY, BARVA BÍLÁ DLE VZORNÍKU RAL LESKLÁ BÍLÁ RAL 1030
14 – PROSKLENNÁ MARKÝZA – SKLO ZABARVENÉ DO MODRA, OCELOVÝ BÍLÝ LEM KOLEM, NOSNÁ KONSTRUKCE OCELOVÉ NOSNÍKY
15 – FOTOVOLTAICKÉ ŽALUZIE

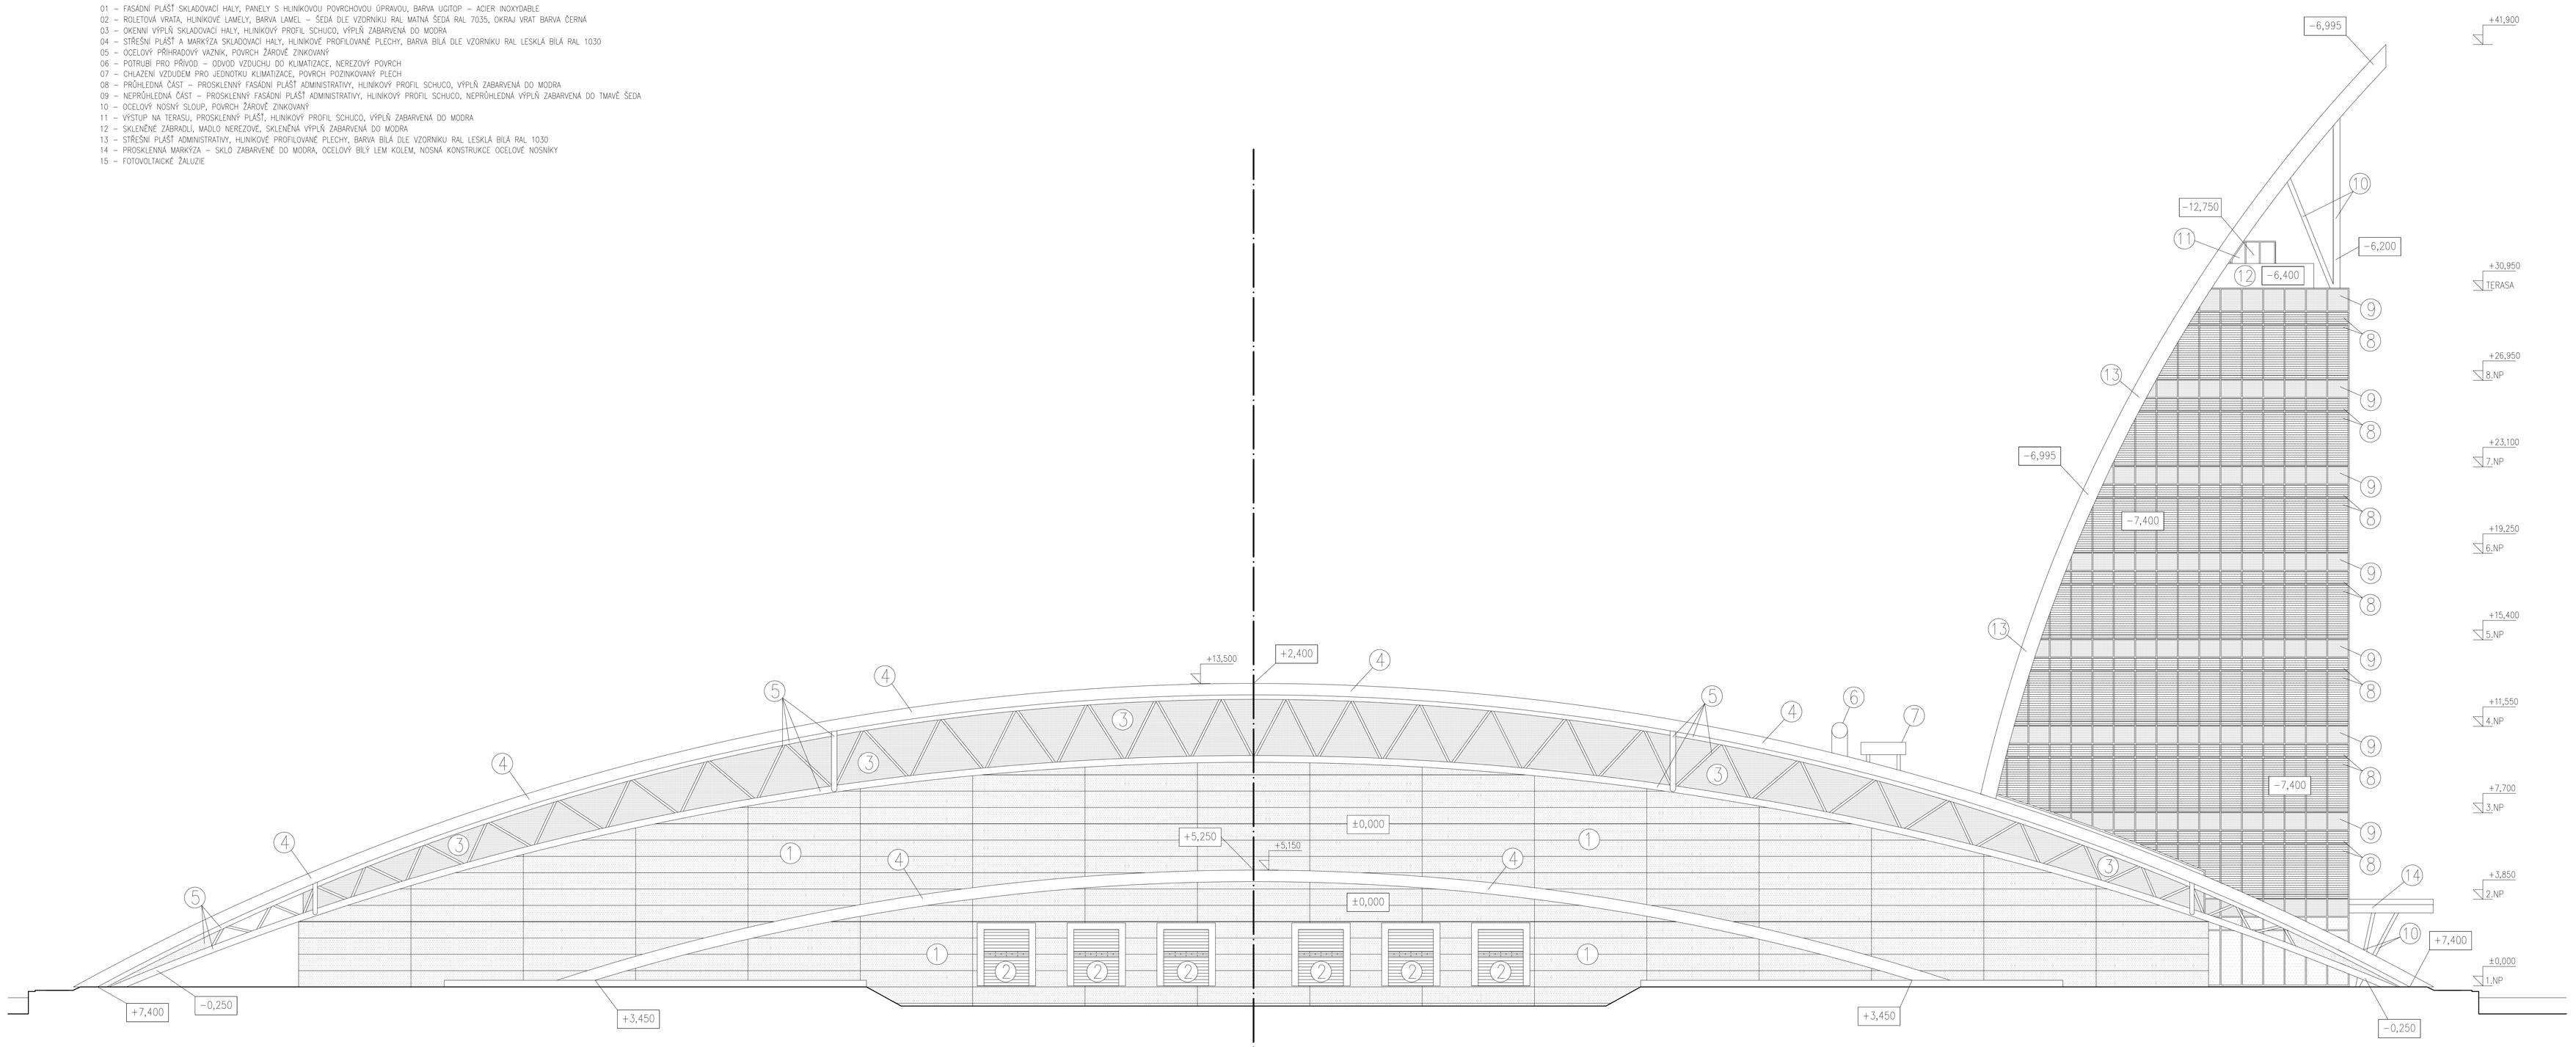

±0,000 = 367,55 m n.m.

0 1 2 3 4

ČESKÉ VYSOKÉ UČENÍ TECHNICKÉ V PRAZE KATEDRA ARCHITEKTURY – K129	NÁZEV STAVBY:	LOGISTICKÉ CENTRUM – BOXAIR LETIŠTĚ PRAHA RUZYNĚ	
	DATUM	06/2009 WO	PRAHA 6
☐ Architekt. studie ■ Stavební povolení ☐ Konstrukce ☐ Výpočty ☐ Přílohy	ATELIÉROVÁ TV. 5	TECHNICKÝ POHLED JIŽNÍ	
	VYPRACOVALA Martina Šmídková		
	VEDOUCÍ PROJEKTU doc. Ing. arch. J. Senerdlová Csc. Ing. R. Stránská Csc. Ing. J. Nebesný Csc. Ing. M. Pospíšil Csc. doc. Ing. T. Vrzal CSc.		
	MĚŘÍTKO	1:100 ČÍSLO VÝKRESU	50