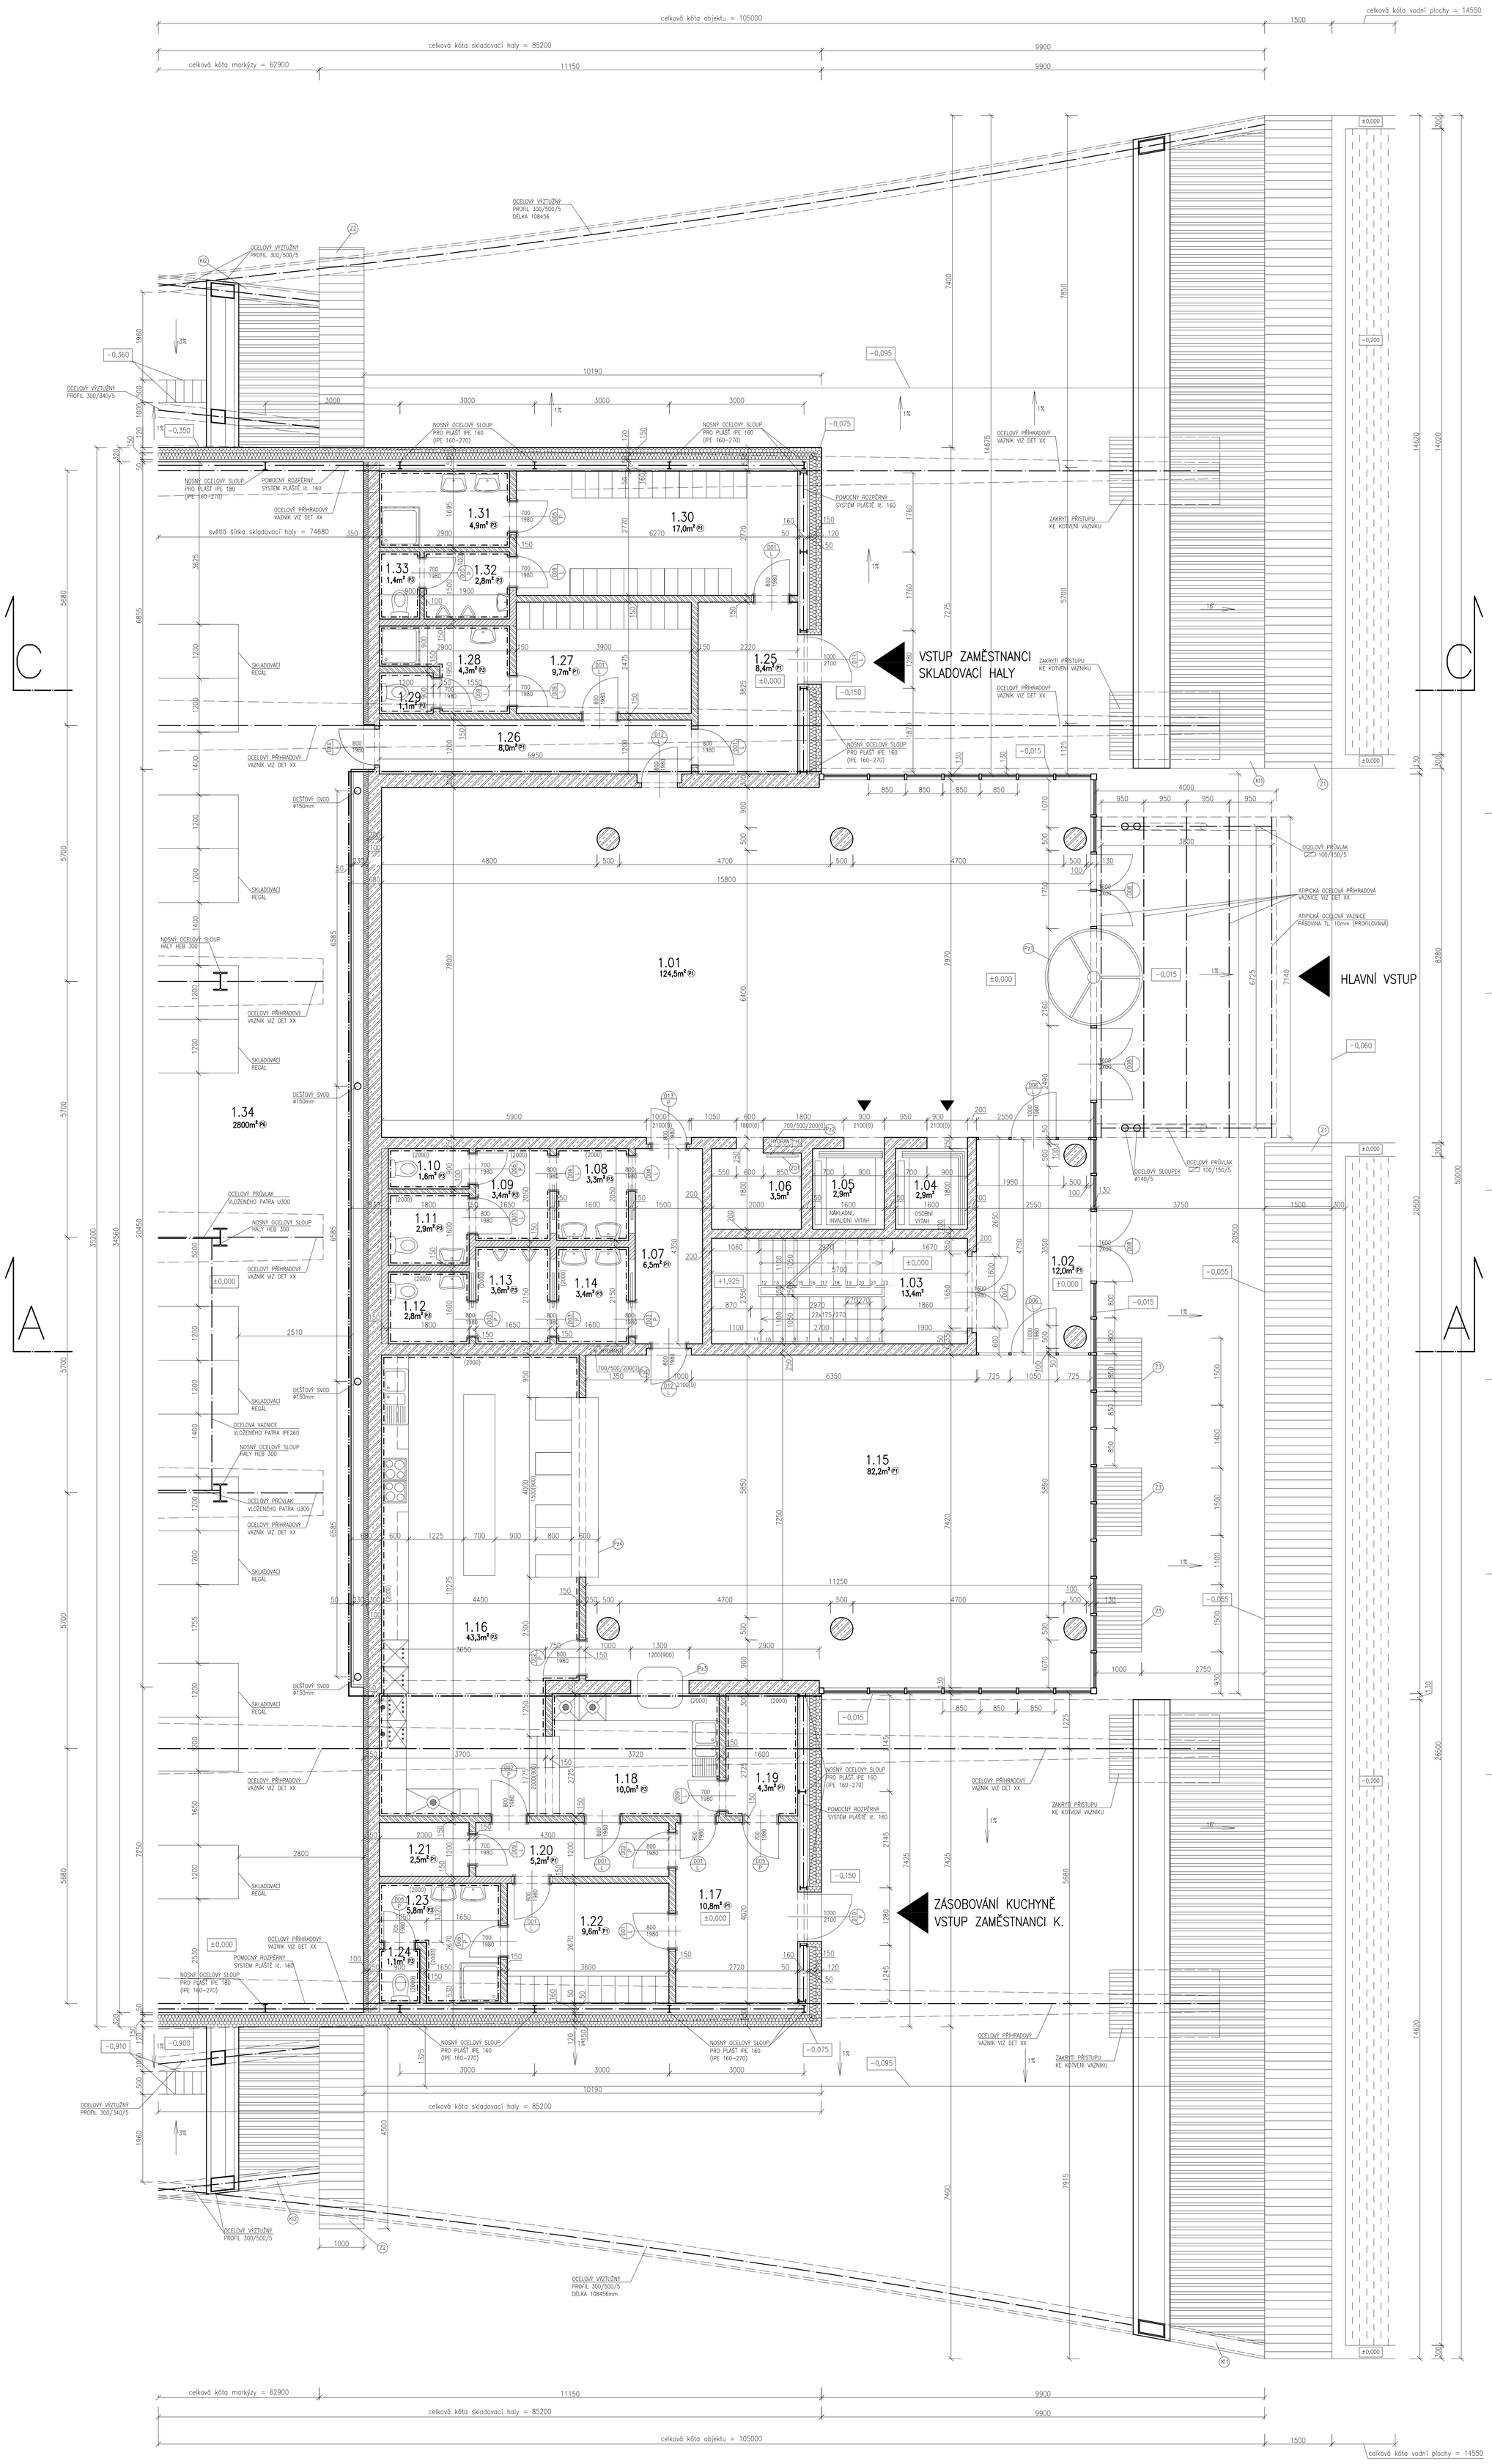

LEGENDA MÍSTNOSTÍ:

ČÍSLO	NÁZEV	PLOCHA [m²]	PODLAHA	STĚNY	STROP	POZNÁMKA
1.01	VSTUPNÍ HALA	124,5	KERAM. DLAŽBA P1	STIŘ. OM., SKL. FAS	KOV. PODHLED v. 3050mm	
1.02	PŘEDSÍŇ SCHODIŠTĚ	12,0	KERAM. DLAŽBA P1	STIŘ. OM., SKL. FAS	KOV. PODHLED v. 3050mm	
1.03	SCHODIŠŤOVÝ PROSTOR	13,4	OBKLADOVÉ DESKY	STĚRKOVÁ OMÍTKA	STĚRKOVÁ OMÍTKA	
1.04	VÝTAHOVÁ ŠACHTA	2,9		BETON		
1.05	VÝTAHOVÁ ŠACHTA	2,9		BETON		
1.06	INSTALAČNÍ ŠACHTA	3,5		BETON		
1.07	CHODBA	6,5	KERAM. DLAŽBA P1	STĚRKOVÁ OMÍTKA	KOV. PODHLED v. 2700mm	
1.08	UMÝVÁRNA ŽENY	3,3	KERAM. DLAŽBA P3	STĚRKOVÁ OMÍTKA	KOV. PODHLED v. 2700mm	KER. OBKLAD v. 2000mm
1.09	PŘEDSÍŇ	3,4	KERAM. DLAŽBA P3	STĚRKOVÁ OMÍTKA	KOV. PODHLED v. 2700mm	KER. OBKLAD v. 2000mm
1.10	WC ŽENY	1,6	KERAM. DLAŽBA P3	STĚRKOVÁ OMÍTKA	KOV. PODHLED v. 2700mm	KER. OBKLAD v. 2000mm
1.11	WC INVALIDA ŽENY	2,9	KERAM. DLAŽBA P3	STĚRKOVÁ OMÍTKA	KOV. PODHLED v. 2700mm	KER. OBKLAD v. 2000mm
1.12	WC INVALIDA MUŽI	2,8	KERAM. DLAŽBA P3	STĚRKOVÁ OMÍTKA	KOV. PODHLED v. 2700mm	KER. OBKLAD v. 2000mm
1.13	WC MUŽI	3,6	KERAM. DLAŽBA P3	STĚRKOVÁ OMÍTKA	KOV. PODHLED v. 2700mm	KER. OBKLAD v. 2000mm
1.14	UMÝVÁRNA MUŽI	3,4	KERAM. DLAŽBA P3	STĚRKOVÁ OMÍTKA	KOV. PODHLED v. 2700mm	KER. OBKLAD v. 2000mm
1.15	JÍDELNA	82,2	KERAM. DLAŽBA P1	STIŘ. OM., SKL. FAS	KOV. PODHLED v. 3050mm	
1.16	PŘÍPRAVNA JÍDLA	43,3	KERAM. DLAŽBA P3	STĚRKOVÁ OMÍTKA	KOV. PODHLED v. 3050mm	KER. OBKLAD v. 2000mm
1.17	ZÁDVEŘÍ PŘÍPRAVNY JÍDLA	10,8	KERAM. DLAŽBA P1	STŘ. OM., SKO	KOV. PODHLED v. 3050mm	
1.18	MYTÍ BÍLÉHO NÁDOBÍ	10,0	KERAM. DLAŽBA P3	STĚRKOVÁ OMÍTKA	KOV. PODHLED v. 3050mm	
1.19	SKLAD ODPADKŮ	4,3	KERAM. DLAŽBA P1	STŘ. OM., SKO	KOV. PODHLED v. 3050mm	KER. OBKLAD v. 2000mm
1.20	CHODBA	5,2	KERAM. DLAŽBA P1	STĚRKOVÁ OMÍTKA	KOV. PODHLED v. 3050mm	
1.21	SKLAD BOXŮ	2,5	KERAM. DLAŽBA P1	STĚRKOVÁ OMÍTKA	KOV. PODHLED v. 3050mm	
1.22	ŠATNA ZAMĚSTNANCI	9,6	KERAM. DLAŽBA P1	STŘ. OM., SKO	KOV. PODHLED v. 3050mm	
1.23	UMÝVÁRNA ZAMĚSTNANCI	5,8	KERAM. DLAŽBA P3	STĚR. OM., SKO	KOV. PODHLED v. 2700mm	KER. OBKLAD v. 2000mm
1.24	WC ZAMĚSTNANCI	1,1	KERAM. DLAŽBA P3	STŘ. OM., SKO	KOV. PODHLED v. 2700mm	KER. OBKLAD v. 2000mm
1.25	ZÁDVEŘÍ ŠATEN SKL. HALA	8,4	KERAM. DLAŽBA P1	STŘ. OM., SKO	KOV. PODHLED v. 2700mm	
1.26	CHODBA	8,0	KERAM. DLAŽBA P1	STŘ. OM., SKO	KOV. PODHLED v. 2700mm	
1.27	ŠATNA ŽENY	9,7	KERAM. DLAŽBA P1	STĚRKOVÁ OMÍTKA	KOV. PODHLED v. 2700mm	
1.28	UMÝVÁRNA ŽENY	4,3	KERAM. DLAŽBA P3	STĚRKOVÁ OMÍTKA	KOV. PODHLED v. 2700mm	KER. OBKLAD v. 2000mm
1.29	WC ŽENY	1,1	KERAM. DLAŽBA P3	STĚRKOVÁ OMÍTKA	KOV. PODHLED v. 2700mm	KER. OBKLAD v. 2000mm
1.30	ŠATNA MUŽI	17,0	KERAM. DLAŽBA P1	STĚRKOVÁ OMÍTKA	KOV. PODHLED v. 2700mm	
1.31	UMÝVÁRNA MUŽI	4,9	KERAM. DLAŽBA P3	STĚRKOVÁ OMÍTKA	KOV. PODHLED v. 2700mm	KER. OBKLAD v. 2000mm
1.32	WC MUŽI	2,8	KERAM. DLAŽBA P3	STĚRKOVÁ OMÍTKA	KOV. PODHLED v. 2700mm	KER. OBKLAD v. 2000mm
1.33	WC MUŽI	1,4	KERAM. DLAŽBA P3	STĚRKOVÁ OMÍTKA	KOV. PODHLED v. 2700mm	KER. OBKLAD v. 2000mm
1.34	SKLADOVACÍ HALA	2800	STĚRKA P6	STĚNY HALY	OCELOVÁ NOSNÁ KCE	
1.35	ADMINISTRATIVA PŘÍJEM ZB.	8,0	STĚRKA P6	SKO	KOV. PODHLED v. 2700mm	
1.36	ADMINISTRATIVA VÝDEJ ZB.	12,1	STĚRKA P6	SKO	KOV. PODHLED v. 2700mm	
1.37	CHODBA	9,7	STĚRKA P6	SKO	KOV. PODHLED v. 2700mm	
1.38	UMÝVÁRNA	3,5	STĚRKA P6	SKO	KOV. PODHLED v. 2700mm	KER. OBKLAD v. 2000mm
1.39	WC	8,1	STĚRKA P6	SKO	KOV. PODHLED v. 2700mm	KER. OBKLAD v. 2000mm
1.40	WC	1,1	STĚRKA P6	SKO	KOV. PODHLED v. 2700mm	KER. OBKLAD v. 2000mm
1.41	WC	1,1	STĚRKA P6	SKO	KOV. PODHLED v. 2700mm	KER. OBKLAD v. 2000mm
1.42	SKLADOVÁ KOMORA	1,1	STĚRKA P6	SKO	KOV. PODHLED v. 2700mm	KER. OBKLAD v. 2000mm

LEGENDA DVEŘÍ:

OZNAČENÍ	POČ.	NÁKRES	POPIS
D01	19		– JEDNOKŘÍDLÉ INTERIÉROVÉ DŘEVĚNÉ DVEŘE SAPELI MODEL LOTOS – DVEŘE OTVÍRAVÉ DOVNITŘ LEVÉ – ŠÍRKA 800mm A VÝŠKA 1970mm – MATERIÁL PANELU – DÝHA DŘEVO WENGE – DEKOR – VODOROVNÉ KOVOVÉ PROUŽKY – OBLOŽKOVÁ DŘEVĚNÁ ZÁRUBEŇ – ZÁRUBEŇ – DÝHA DŘEVO WENGE
D02	12		– JEDNOKŘÍDLÉ INTERIÉROVÉ DŘEVĚNÉ DVEŘE SAPELI MODEL LOTOS – DVEŘE OTVÍRAVÉ DOVNITŘ PRAVÉ – ŠÍRKA 800mm A VÝŠKA 1970mm – MATERIÁL PANELU – DÝHA DŘEVO WENGE – DEKOR – VODOROVNÉ KOVOVÉ PROUŽKY – OBLOŽKOVÁ DŘEVĚNÁ ZÁRUBEŇ – ZÁRUBEŇ – DÝHA DŘEVO WENGE

LEGENDA OKEN:

OZNAČENÍ	POČ.	NÁKRES	POPIS
O01	3		– VÝKLOPNÉ DOVNITŘ OKNO SCHUCO – HLINÍKOVÝ PROFIL AWS70 HI – PROFIL OPATŘENÝ HLINÍKOVOU OKAPNICÍ – VÝŠKA OKNA 1000mm – ŠÍRKA OKNA 1300mm – VÝŠKA PARAPETU 1200mm – MATERIÁL RÁMU – HLINÍK – BARVA RÁMU – ŠEDÁ DLE VZORNÍKU RAL MATNÁ ŠEDÁ RAL 7035 – ZASKLENÍ DVOJITÉ

LEGENDA KLEMPÍŘSKÝCH PRVKŮ:

OZNAČENÍ	POČ.	NÁKRES	POPIS
KI01	3		– UZAVÍRACÍ PROFIL STŘEŠNÍHO PLÁŠTĚ – HLINÍKOVÝ PLECH TL. 2mm – BARVA PLECHU – BÍLÁ DLE VZORNÍKU RAL MATNÁ BÍLÁ RAL 5035 – ROZBALENÁ ŠÍRKA – 1380mm

LEGENDA ZÁMEČNICKÝCH PRVKŮ:

OZNAČENÍ	POČ.	NÁKRES	POPIS
Z01	3		– OCELOVÝ ŽEBŘÍK V INSTALAČNÍ ŠACHTĚ – NOSNÉ PROFILY 50/50/5 – STUPNĚ 20/20/3 – ŽEBŘÍK KOTVENÝ DO ŽELEZOBETONOVÉ STĚNY V ROZTEČI 700mm – KOTVENO POMOCÍ CHEMICKÝCH KOTEV M20 – POVRCHOVÁ ÚPRAVA – POZINK

LEGENDA TRUHLÁŘSKÝCH PRVKŮ:

OZNAČENÍ	POČ.	NÁKRES	POPIS
T01	50		– DŘEVĚNÁ ŠATNÍ DVOJITÁ SKŘÍŇKA – VÝŠKA 2000mm – ŠÍRKA 400mm – MATERIÁL – LAMINO TL. 36mm – BARVA KORPUSU – BUK TMAVÝ H1599 – BARVA DVEŘÍ – JEDLOVÉ ZELENÁ U604

POZNÁMKY:

OZNAČENÍ	NÁKRES	POPIS
Pz01		– KARUSEL DVEŘE STEKO – TYP FULL GLASS – ø2000mm – CELOPROSKLENNÉ (I SKLENĚNNÁ STŘECHA), TŘI KŘÍDLA – POHON UMÍSTĚNÝ V PODLAZE – POHLEDOVÉ ČÁSTI Z NEREZ OCELI

LEGENDA MATERIÁLŮ

- PŘÍČKY HELUZ SUPERTERM 14 (38), P10 NA MVC 2,5
- INSTALAČNÍ SDK PŘÍČKY TL. 150mm
- ŽELEZOBETON
- TEPELNÁ IZOLACE
- TEPLENĚIZOLAČNÍ PROTIPOŽÁRNÍ PANELY
- VODNÍ PLOCHA
- KANALIZAČNÍ ROŠT
- STŘEŠNÍ PLÁŠŤ SKLADOVACÍ HALY
- OCELOVÉ KONSTRUKCE
- KERAMICKÝ OBKLAD
- DILATAČNÍ SPÁRA

±0,000 = 367,25 m n.m.

0 1 2 3 4

ČESKÉ VYSOKÉ UČENÍ TECHNICKÉ V PRAZE KATEDRA ARCHITEKTURY – K129	NÁZEV STAVBY	LOGISTICKÉ CENTRUM – BOXAIR LETIŠTĚ PRAHA RUZYNĚ	
	DATUM	06/2009	MĚ PRAHA 6
☐ Architekt. studie ■ Stavební povolení ☐ Konstrukce ☐ Výpočty ☐ Přílohy	ATELIÉROVÁ TV. 5 VYPRACOVALA Martina Šmídková VEDOUCÍ PROJEKTU doc. Ing. arch. J. Semerád Csc. Ing. B. Stibůrková Csc. Ing. J. Nebeský Csc. Ing. M. Urban Ph.D. doc. Ing. T. Vraný CSc.	PŮDORYS 1.NP	
	MĚŘÍTKO	1:50	ČÍSLO VÝKRESU 41.