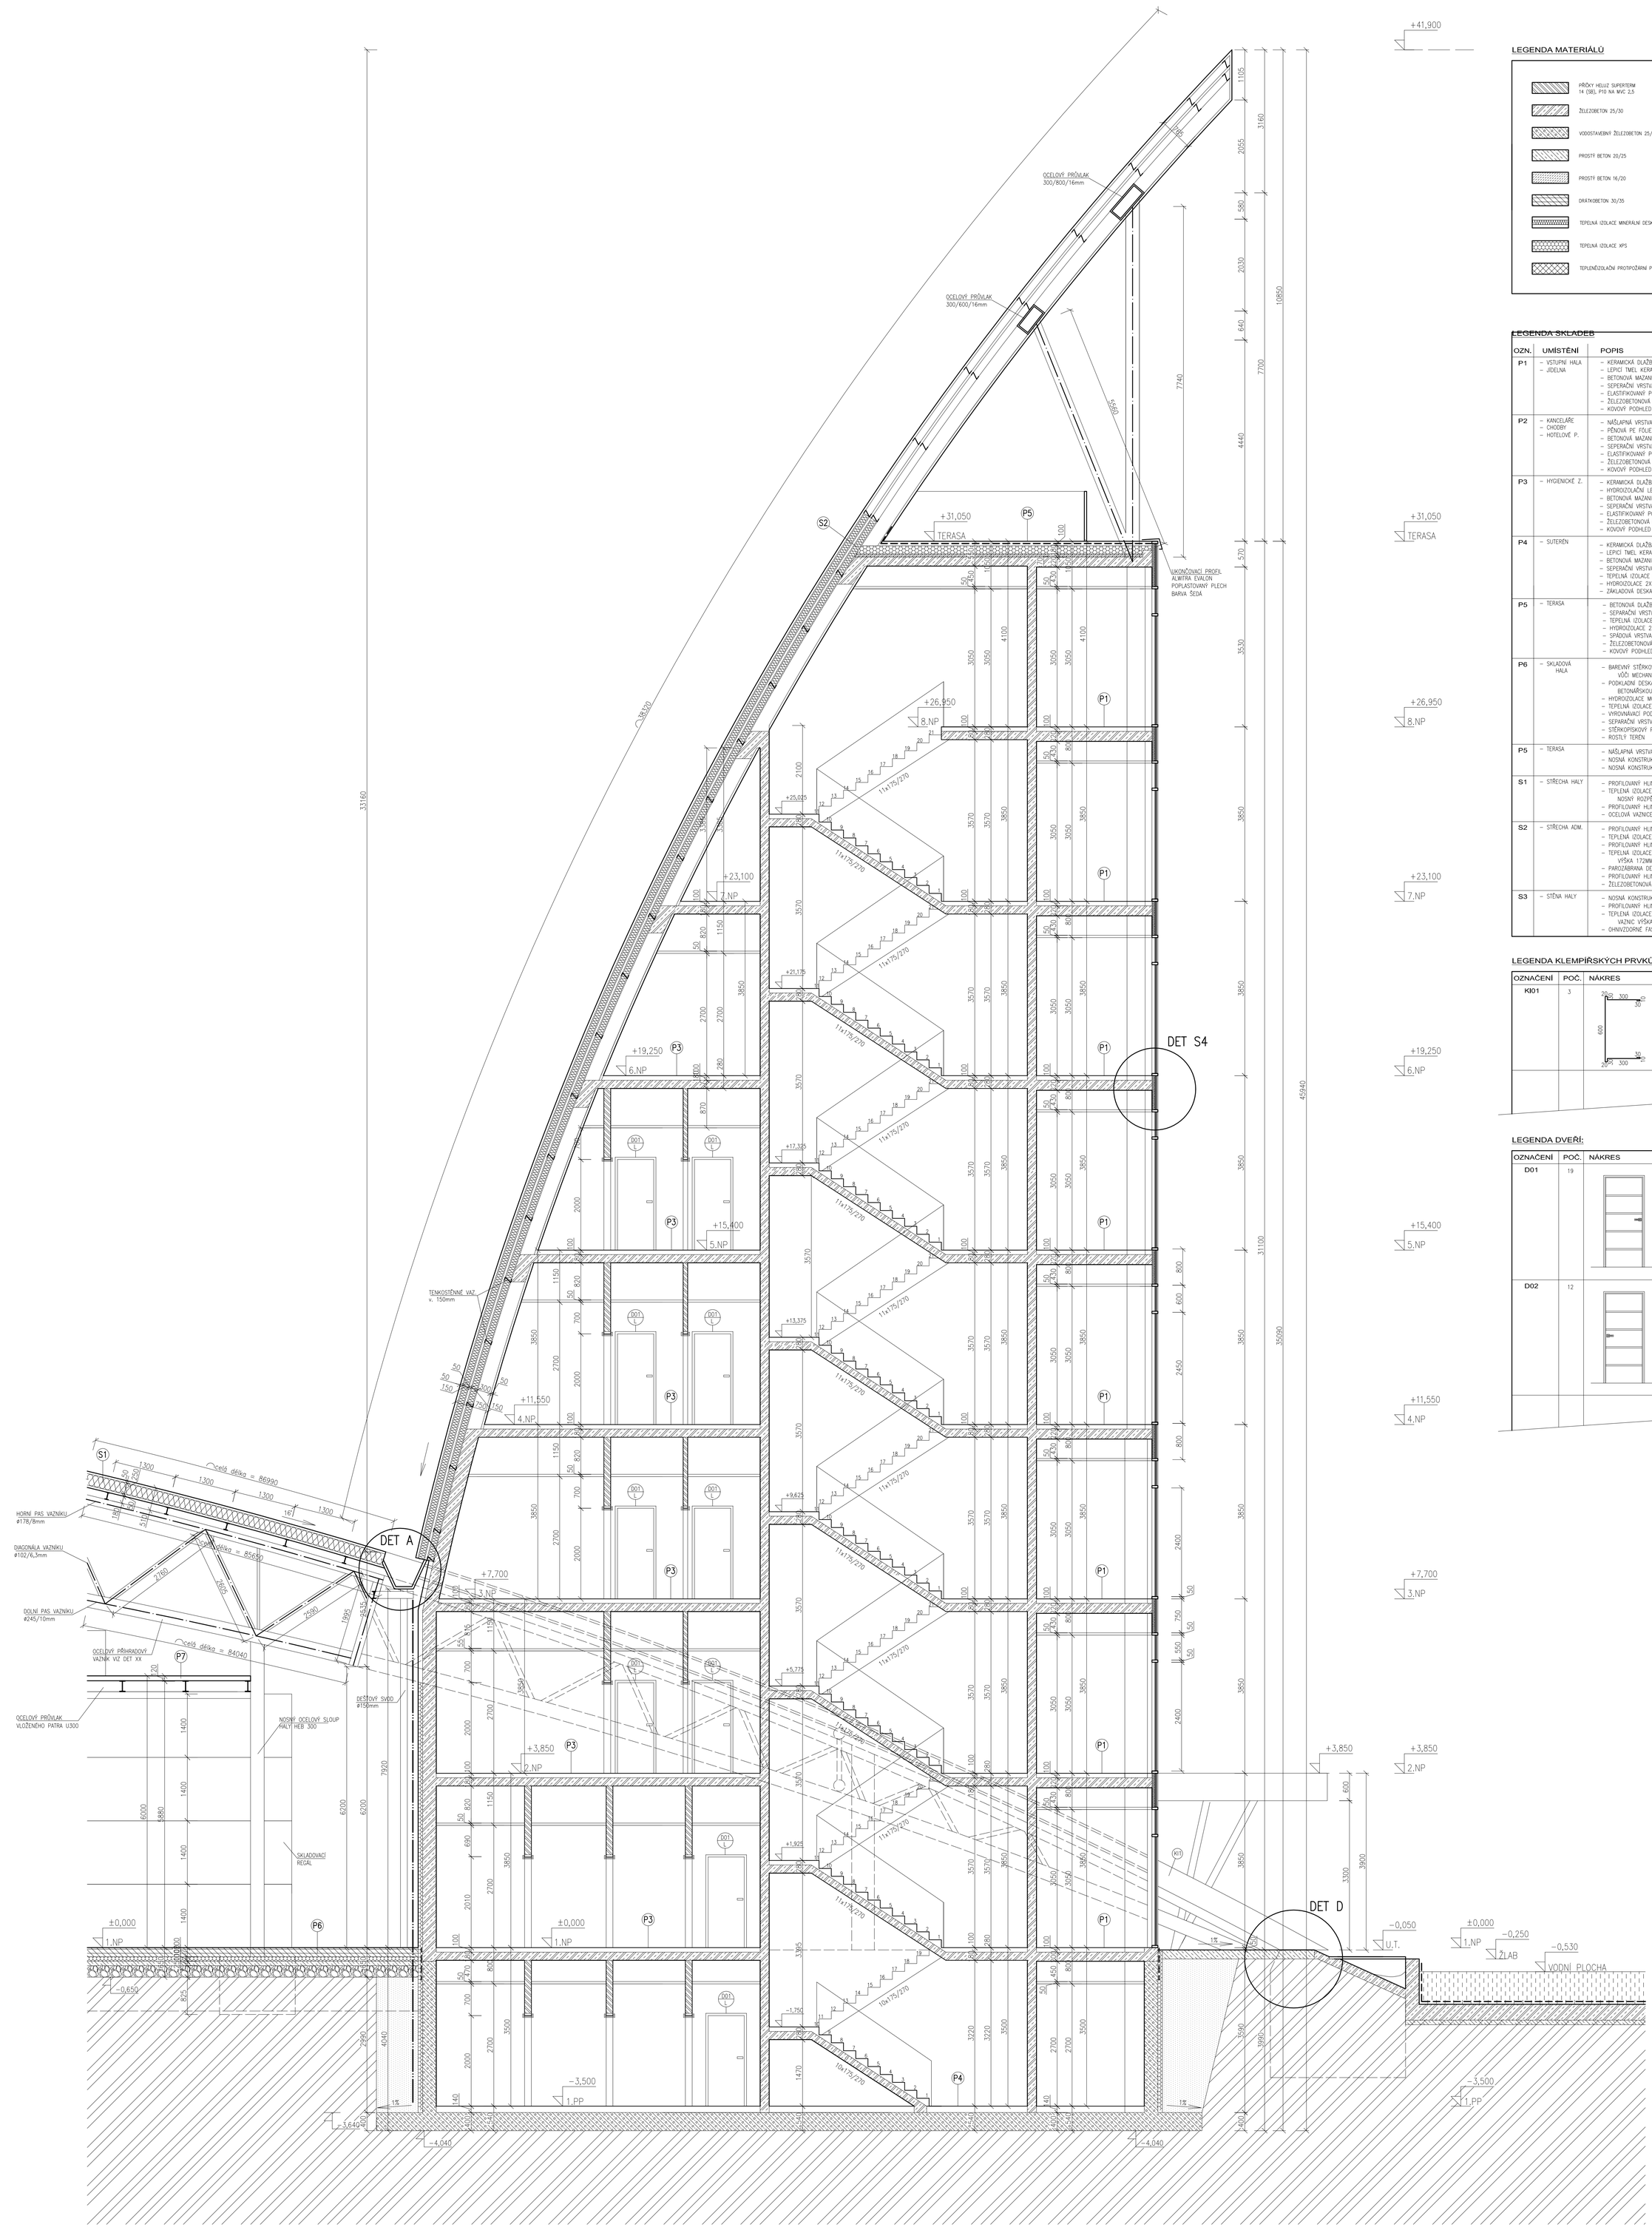

LEGENDA MATERIÁLŮ

- PŘÍČKY HELUZ SUPERTERM 14 (SB), P10 NA MVC 2,5
- ŽELEZOBETON 25/30
- VODOSTAVEBNÝ ŽELEZOBETON 25/30
- PROSTÝ BETON 20/25
- PROSTÝ BETON 16/20
- DRÁTKOBETON 30/35
- TEPELNÁ IZOLACE MINERÁLNÍ DESKY
- TEPELNÁ IZOLACE XPS
- TEPLENĚIZOLAČNÍ PROTIPOŽÁRNÍ PANELY
- VODNÍ PLOCHA
- PŮVODNÍ ZEMINA
- ŠTĚRKOPÍSKOVÉ LOŽE
- OBSYP Z NEZÁMRZNÉ ZEMINY
- OCELOVÉ KONSTRUKCE
- KERAMICKÝ OBKLAD
- DILATAČNÍ SPÁRA
- HYDROIZOLACE

LEGENDA SKLADEB

OZN.	UMÍSTĚNÍ	POPIS
P1	– VSTUPNÍ HALA – JÍDELNA	– KERAMICKÁ DLAŽBA TL. 10MM + SPÁROVACÍ VODOTĚSNÝ TMEL JLTKACOL – LEPICÍ TMEL KERALASTIC TL. 3MM – BETONOVÁ MAZANINA TL. 40MM (PŘI HORNÍM POVRCHU VYZTUŽENA BETONÁŘSKOU SÍTÍ) – SEPERAČNÍ VRSTVA – LEPENKA A400H – ELASTIFIKOVANÝ POLYSTYREN RIGIFLOOR TL. 50MM – ŽELEZOBETONOVÁ DESKA TL. 220MM – KOVOVÝ PODHLED V. 480MM
P2	– KANCELÁŘE – CHODBY – HOTELOVÉ P.	– NÁŠLAPNÁ VRSTVA TŘÍVRSTVÉ DŘEVĚNÉ LAMELY TL. 15MM – PĚNOVÁ PE FÓLIE MIRALON – BETONOVÁ MAZANINA TL. 40MM (PŘI HORNÍM POVRCHU VYZTUŽENA BETONÁŘSKOU SÍTÍ) – SEPERAČNÍ VRSTVA – LEPENKA A400H – ELASTIFIKOVANÝ POLYSTYREN RIGIFLOOR TL. 45MM – ŽELEZOBETONOVÁ DESKA TL. 220MM – KOVOVÝ PODHLED V. 480MM
P3	– HYGIENICKÉ Z.	– KERAMICKÁ DLAŽBA TL. 8MM + SPÁROVACÍ VODOTĚSNÝ TMEL JLTKACOL – HYDROIZOLAČNÍ LEPICÍ TMEL MAPELASTIC TL. 5MM – BETONOVÁ MAZANINA TL. 40MM (PŘI HORNÍM POVRCHU VYZTUŽENA BETONÁŘSKOU SÍTÍ) – SEPERAČNÍ VRSTVA – LEPENKA A400H – ELASTIFIKOVANÝ POLYSTYREN RIGIFLOOR TL. 45MM – ŽELEZOBETONOVÁ DESKA TL. 180MM – KOVOVÝ PODHLED V. 520MM
P4	– SUTERÉN	– KERAMICKÁ DLAŽBA TL. 10MM + SPÁROVACÍ VODOTĚSNÝ TMEL JLTKACOL – LEPICÍ TMEL KERALASTIC TL. 4MM – BETONOVÁ MAZANINA TL. 40MM (PŘI HORNÍM POVRCHU VYZTUŽENA BETONÁŘSKOU SÍTÍ) – SEPERAČNÍ VRSTVA – LEPENKA A400H – TEPELNÁ IZOLACE ROCKWOOL STEPROCK HD TL. 80MM – HYDROIZOLACE 2X MODIFIKOVANÝ ASFALTOVÝ PÁS SBS ELASTEK 50 SPECIAL MINERAL – ZÁKLADOVÁ DESKA TL. 400MM
P5	– TERASA	– BETONOVÁ DLAŽBA TL. 30MM NA PLASTOVÝCH TERČÍCH – SEPARAČNÍ VRSTVA – GEOTEXTILIE – TEPELNÁ IZOLACE XPS STYRODUR 2500 C TL. 180MM,28KG/M3 – HYDROIZOLACE 2X MODIFIKOVANÝ ASFALTOVÝ PÁS SBS ELASTEK 50 SPECIAL MINERAL – SPÁDOVÁ VRSTVA KRAMZITBETON BETON TL. 50 – 300MM (DILATACE 2X2M) – ŽELEZOBETONOVÁ DESKA TL. 220MM – KOVOVÝ PODHLED V. 480MM
P6	– SKLADOVÁ HALA	– BAREVNÝ STĚRKOVÝ POVRCH Z EPOXIDOVÉ PLASTMALTY TL. 3MM S VYSOKOU ODOLNOSTÍ VŮČI MECHANICKÉMU NAMÁHÁNÍ, NUTNÁ FINÁLNÍ PROTISKLUZOVÁ ÚPRAVA – PODKLADNÍ DESKA Z DRÁTKOBETONU TL. 200MM, VYZTUŽENÁ PŘI OBOU POVRŠÍCH BETONÁŘSKOU SÍTÍ, V MÍSTĚ SKLADOVACÍCH REGÁLŮ DESKA ŽELEZOBETONOVÁ – HYDROIZOLACE MODIFIKOVANÝ ASFALTOVÝ PÁS SBS ELASTEK 50 SPECIAL MINERAL – TEPELNÁ IZOLACE XPS STYRODUR 2800 C TL. 100MM 28KG/M3 – VYROVNÁVACÍ PODKLADNÍ DESKA Z PROSTÉHO BETONU TL. 100MM – SEPARAČNÍ VRSTVA – GEOTEXTILIE – STĚRKOPÍSKOVÝ PROPUSTNÝ PODSYP TL. 250MM, NORMOVANĚ HUTNĚN PO VRSTVÁCH – ROSTLÝ TERÉN
P5	– TERASA	– NÁŠLAPNÁ VRSTVA – POROROŠT TL. 40MM – NOSNÁ KONSTRUKCE – VAZNICE IČ. 260 (Á 1400MM) – NOSNÁ KONSTRUKCE – PRŮVLAK UČ. 300
S1	– STŘECHA HALY	– PROFILOVANÝ HLINÍKOVÝ PLECH TL. 0,7MM – VÝŠKA VLN 50MM, ROZTEČ VLN 200MM – TEPLENÁ IZOLACE Z MINERÁLNÍ VLNY TL. 250MM (VE DVOU VRSTVÁCH) + NOSNÝ ROZPĚRNÝ SYSTÉM ARVAL – PROFILOVANÝ HLINÍKOVÝ PLECH TL. 0,5MM – VÝŠKA VLN 32MM, ROZTEČ VLN 200MM – OCELOVÁ VAZNICE IPE 180
S2	– STŘECHA ADM.	– PROFILOVANÝ HLINÍKOVÝ PLECH TL. 0,7MM – VÝŠKA VLN 32MM, ROZTEČ VLN 200MM – TEPLENÁ IZOLACE Z MINERÁLNÍ VLNY TL. 140MM + NOSNÝ ROZPĚRNÝ SYSTÉM ARVAL – PROFILOVANÝ HLINÍKOVÝ PLECH TL. 0,4MM – VÝŠKA VLN 19MM, ROZTEČ VLN 340MM – TEPELNÁ IZOLACE Z MINERÁLNÍ VLNY TL. 172MM + NOSNÝ ROŠT Z TEN. VAZNIC VÝŠKA 172MM, TL. 2MM – PAROZÁBRANA DELTA DÖRKEN REFLEX PLUS – PROFILOVANÝ HLINÍKOVÝ PLECH TL. 0,5MM – VÝŠKA VLN 32MM, ROZTEČ VLN 200MM – ŽELEZOBETONOVÁ NOSNÁ STĚNA TL. 300MM
S3	– STĚNA HALY	– NOSNÁ KONSTRUKCE STĚNOVÉHO SYSTÉMU HALY – ROŠT IPEČ. 270 – 160 (Á 4M) – PROFILOVANÝ HLINÍKOVÝ PLECH TL. 1MM – VÝŠKA VLN 60MM, ROZTEČ VLN 235MM – TEPLENÁ IZOLACE Z MINERÁLNÍ VLNY TL. 150MM + NOSNÝ ROŠT Z TENKOSTĚNNÝCH C VAZNIC VÝŠKA 150MM, TL. 2MM – OHNIVZDORNÉ FASÁDNÍ DESKY ARVAL S HLINÍKOVOU POVRCHOVOU ÚPRVOU TL. 120MM

LEGENDA KLEMPÍŘSKÝCH PRVKŮ:

OZNAČENÍ	POČ.	NÁKRES	POPIS
KI01	3		– UZAVÍRACÍ PROFIL STŘEŠNÍHO PLÁŠTĚ – HLINÍKOVÝ PLECH TL. 2mm – BARVA PLECHU – ŠEDÁ DLE VZORNÍKU RAL MATNÁ BÍLÁ RAL 5035 – ROZBALENÁ ŠÍŘKA – 1380mm

LEGENDA DVEŘÍ:

OZNAČENÍ	POČ.	NÁKRES	POPIS
D01	19		– JEDNOKŘÍDLÉ INTERIÉROVÉ DŘEVĚNÉ DVEŘE SAPELI MODEL LOTOS – DVEŘE OTVÍRAVÉ DOVNITŘ LEVÉ – ŠÍŘKA 800mm A VÝŠKA 1970mm – MATERIÁL PANETU – DÝHA DŘEVO WENGE – DEKOR – VODOROVNÉ KOVOVÉ PROUŽKY – OBLOŽKOVÁ DŘEVĚNÁ ZÁRUBEŇ – ZÁRUBEŇ – DÝHA DŘEVO WENGE
D02	12		– JEDNOKŘÍDLÉ INTERIÉROVÉ DŘEVĚNÉ DVEŘE SAPELI MODEL LOTOS – DVEŘE OTVÍRAVÉ DOVNITŘ PRAVÉ – ŠÍŘKA 800mm A VÝŠKA 1970mm – MATERIÁL PANETU – DÝHA DŘEVO WENGE – DEKOR – VODOROVNÉ KOVOVÉ PROUŽKY – OBLOŽKOVÁ DŘEVĚNÁ ZÁRUBEŇ – ZÁRUBEŇ – DÝHA DŘEVO WENGE

±0,000 = 367,55 m n.m.

0 1 2 3 4

ČESKÉ VYSOKÉ UČENÍ TECHNICKÉ V PRAZE KATEDRA ARCHITEKTURY – K129		NÁZEV STAVBY	LOGISTICKÉ CENTRUM – BOXAIR LETIŠTĚ PRAHA RUZYNĚ
		DATUM 06/2009	MÚ PRAHA 6
☐ Architekt. studie ■ Stavební povolení ☐ Konstrukce ☐ Výpočty ☐ Přílohy	ATELIÉROVÁ TV. 5		ŘEZ AA
	VYPRACOVALA Martina Šmídková		
	VEDOUCÍ PROJEKTU doc. Ing. arch. J. Semerádová Csc. Ing. B. Stibórková Csc. Ing. J. Nebeský Csc. Ing. M. Urban Ph.D. doc. Ing. T. Vraný CSc.	MĚŘÍTKO 1:50	ČÍSLO VÝKRESU 46.