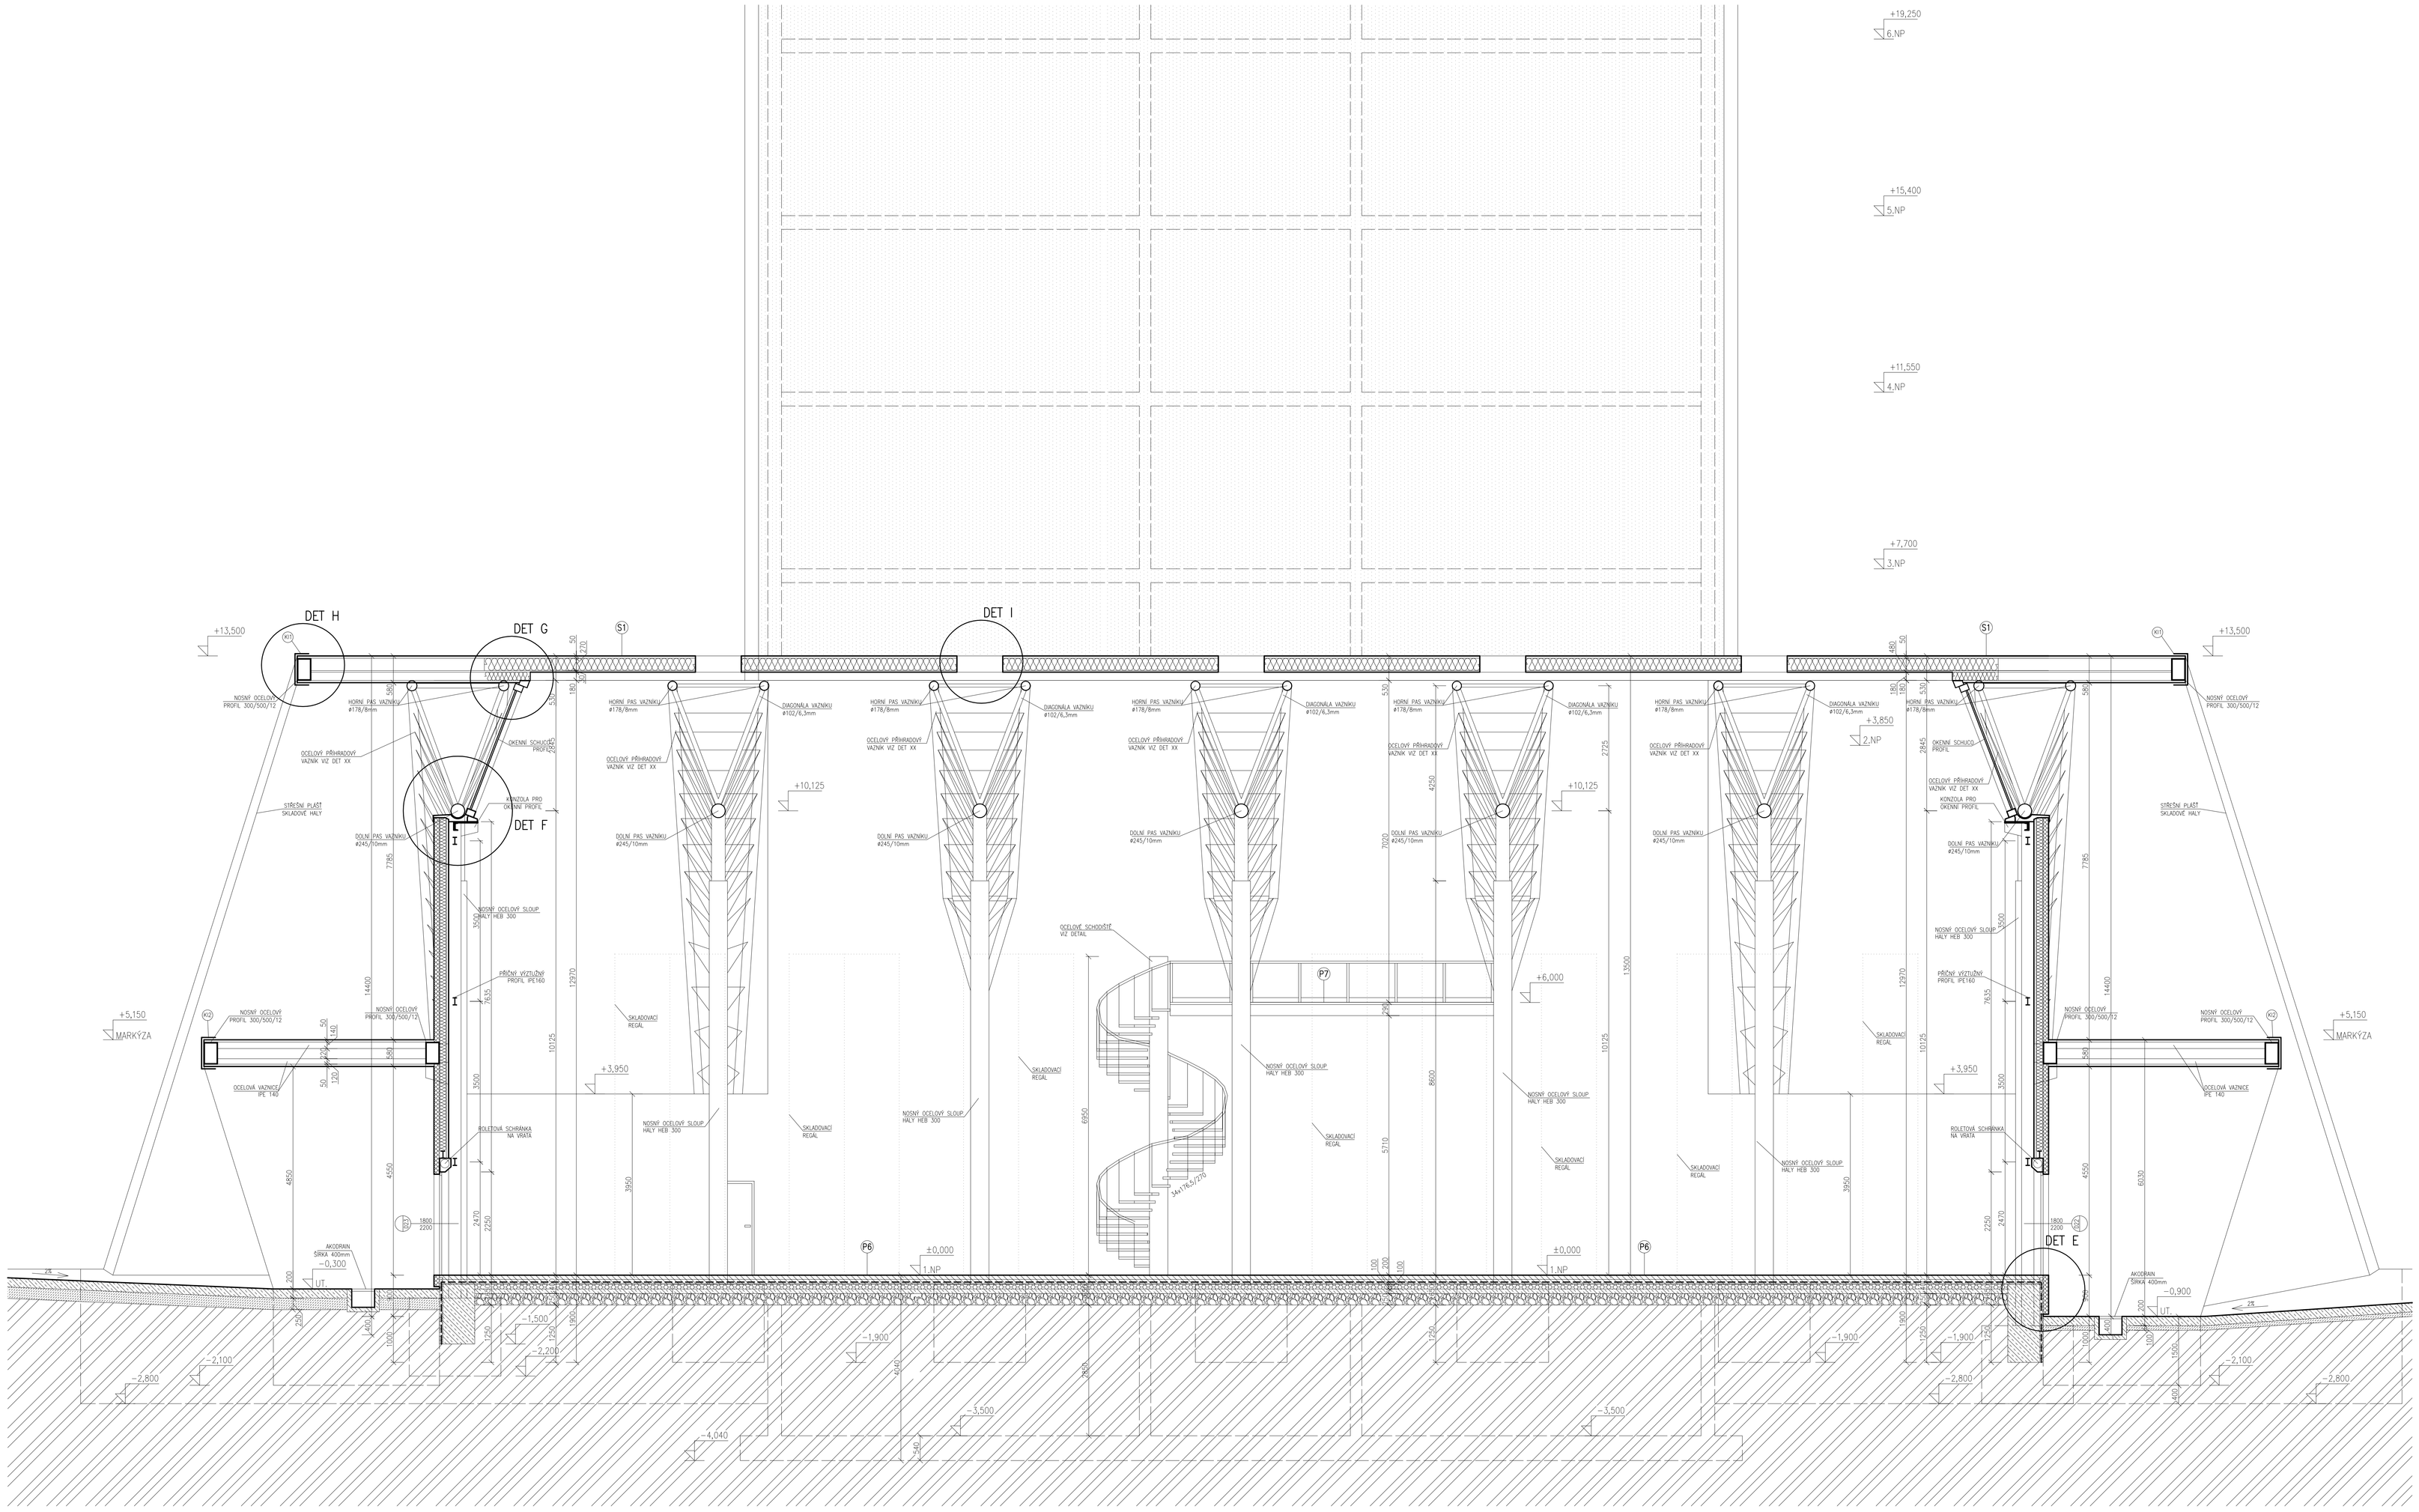

LEGENDA MATERIÁLŮ

- PŘÍČKY HELUZ SUPERTHERM 14 (38), PTO NA MVC 2,5
- ŽELEZOBETON 25/30
- VODOSTAVEBNÝ ŽELEZOBETON 25/30
- PROSTÝ BETON 20/25
- PROSTÝ BETON 16/20
- DRÁTKOBETON 30/35
- TEPELNÁ IZOLACE MINERÁLNÍ DESKY
- TEPELNÁ IZOLACE XPS
- TEPLONOSNÁ PROTIPOŽÁRNÍ PANELY
- PŮVODNÍ ZEMINA
- ŠTĚRKOPÍSKOVÉ LOŽE
- HYDROIZOLACE
- FASÁDNÍ PLÁŠŤ ADMINISTRATIVY

LEGENDA SKLADEB

OZN.	UMÍSTĚNÍ	POPIS
P1	– VSTUPNÍ HALA – JÍDELNA	– KERAMICKÁ DLAŽBA TL. 10MM + SPÁROVACÍ VODOTĚSNÝ TMEL ULTRACOL – LEPICÍ TMEL KERALASTIC TL. 3MM – BETONOVÁ MAZANINA TL. 40MM (PŘI HORNÍM POVRCHU VYZTUŽENA BETONÁŘSKOU SÍTÍ) – SEPARAČNÍ VRSTVA – LEPENKA A400H – ELASTIFIKOVANÝ POLYSTYRÉN ROFLOOR TL. 50MM – ŽELEZOBETONOVÁ DESKA TL. 220MM – KOVOVÝ PODHLED V. 480MM
P2	– KANCELÁŘE – CHODBY – HOTELOVÉ P.	– NÁŠLAPNÁ VRSTVA TŘÍVRSTVÉ DŘEVĚNÉ LAMELY TL. 15MM – PĚNOVÁ PE FÓLIE MIRALON. – BETONOVÁ MAZANINA TL. 40MM (PŘI HORNÍM POVRCHU VYZTUŽENA BETONÁŘSKOU SÍTÍ) – SEPARAČNÍ VRSTVA – LEPENKA A400H – ELASTIFIKOVANÝ POLYSTYRÉN ROFLOOR TL. 45MM – ŽELEZOBETONOVÁ DESKA TL. 220MM – KOVOVÝ PODHLED V. 480MM
P3	– HYGIENICKÉ Z.	– KERAMICKÁ DLAŽBA TL. 8MM + SPÁROVACÍ VODOTĚSNÝ TMEL ULTRACOL – HYDROIZOLAČNÍ LEPICÍ TMEL MAPELASTIC TL. 5MM – BETONOVÁ MAZANINA TL. 40MM (PŘI HORNÍM POVRCHU VYZTUŽENA BETONÁŘSKOU SÍTÍ) – SEPARAČNÍ VRSTVA – LEPENKA A400H – ELASTIFIKOVANÝ POLYSTYRÉN ROFLOOR TL. 45MM – ŽELEZOBETONOVÁ DESKA TL. 180MM – KOVOVÝ PODHLED V. 520MM
P4	– SUTERÉN	– KERAMICKÁ DLAŽBA TL. 10MM + SPÁROVACÍ VODOTĚSNÝ TMEL ULTRACOL – LEPICÍ TMEL KERALASTIC TL. 4MM – BETONOVÁ MAZANINA TL. 40MM (PŘI HORNÍM POVRCHU VYZTUŽENA BETONÁŘSKOU SÍTÍ) – SEPARAČNÍ VRSTVA – LEPENKA A400H – TEPELNÁ IZOLACE ROCKWOOL STEPROCK HD TL. 80MM – HYDROIZOLAČ ZA MODIFIKOVANÝ ASFALTOVÝ PÁS SBS ELASTEK 50 SPECIAL MINERAL – ZÁKLADOVÁ DESKA TL. 800MM
P5	– TERASA	– BETONOVÁ DLAŽBA TL. 30MM NA PLASTOVÝCH TERČÍCH – SEPARAČNÍ VRSTVA – GEOTEXTILIE – TEPELNÁ IZOLACE XPS STYRODUR 2500 C TL. 180MM,28KG/M3 – HYDROIZOLACE 2X MODIFIKOVANÝ ASFALTOVÝ PÁS SBS ELASTEK 50 SPECIAL MINERAL – SPÁDOVÁ VRSTVA KRAMOSTIBETON BETON TL. 50 – 300MM (SOLÁRCE 2%ZM) – ŽELEZOBETONOVÁ DESKA TL. 220MM – KOVOVÝ PODHLED V. 480MM
P6	– SKLADOVÁ HALA	– BAREVNÝ STĚRKOVÝ POVRCH Z EPOXIDOVÉ PLASTMALTY TL. 3MM S VYSOKOU ODOLNOSTÍ VŮČI MECHANICKÉMU NAMÁHÁNÍ, NUTNÁ FINÁLNÍ PROTISKLUZOVÁ ÚPRAVA – PODKLADNÍ DESKA Z DRÁTKOBETONU TL. 200MM, VYZTUŽENA PŘI OBOU POVRŠÍCH BETONÁŘSKOU SÍTÍ, V MÍSTĚ SKLADOVACÍCH REGÁLŮ DESKA ŽELEZOBETONOVÁ – HYDROIZOLACE MODIFIKOVANÝ ASFALTOVÝ PÁS SBS ELASTEK 50 SPECIAL MINERAL – TEPELNÁ IZOLACE XPS STYRODUR 2800 C TL. 100MM 28KG/M3 – VYROVNÁVACÍ PODKLADNÍ DESKA Z PROSTÉHO BETONU TL. 100MM – SEPARAČNÍ VRSTVA – GEOTEXTILIE – SŠĚRKOPÍSKOVÝ PROPUSTNÝ PODSYP TL. 250MM, NORMOVANÉ HUTNĚN PO VRSTVÁCH – ROSTLÝ TEREN
P5	– TERASA	– NÁŠLAPNÁ VRSTVA – POROROŠT TL. 40MM – NOSNÁ KONSTRUKCE – VAZNICE IČ. 260 (Á 1400MM) – NOSNÁ KONSTRUKCE – PRŮVLAK IČ. 300
S1	– STŘECHA HALY	– PROFILOVANÝ HLINÍKOVÝ PLECH TL. 0,7MM – VÝŠKA VLN 50MM, ROZTEČ VLN 200MM – TEPLENÁ IZOLACE Z MINERÁLNÍ VLNY TL. 250MM (VE DVOU VRSTVÁCH) + NOSNÝ ROŠTÉNNÝ SYSTÉM ARVAL – PROFILOVANÝ HLINÍKOVÝ PLECH TL. 0,5MM – VÝŠKA VLN 30MM, ROZTEČ VLN 200MM – OCELOVÁ VAZNICE IPE 180
S3	– STĚNA HALY	– NOSNÁ KONSTRUKCE STĚNOVÉHO SYSTÉMU HALY – ROŠT IPEČ. 270 – 160 (Á 4M) – PROFILOVANÝ HLINÍKOVÝ PLECH TL. 1MM – VÝŠKA VLN 60MM, ROZTEČ VLN 235MM – TEPLENÁ IZOLACE Z MINERÁLNÍ VLNY TL. 150MM + NOSNÝ ROŠT Z STAVEBNÍCH C VAZNIC VÝŠKA 150MM, TL. 2MM – OMAXIZOVANÉ FASÁDNÍ DESKY ARVAL S HLINÍKOVOU POVRCHOVOU ÚPRAVOU TL. 120MM

LEGENDA KLEMPÍŘSKÝCH PRVKŮ:

OZNAČENÍ	POČ.	NÁKRES	POPIS
K101	3	20 300 20 600 20 300 20	– UZAVÍRACÍ PROFIL STŘEŠNÍHO PLÁŠTĚ – HLINÍKOVÝ PLECH TL. 2mm – BARVA PLECHU – ŠEDÁ DLE VZORNÍKU RAL MATNÁ BILÁ RAL 5035 – ROZVINUTÁ ŠÍŘKA – 1380mm

LEGENDA DVEŘÍ:

OZNAČENÍ	POČ.	NÁKRES	POPIS
D01	6		– ROLETOVÁ VRATA – VÝŠKA 2200mm, ŠÍŘKA 1800 – MATERIÁL – HLINÍKOVÉ LAMELY 70mm – BARVA LAMEL – ŠEDÁ DLE VZORNÍKU RAL MATNÁ ŠEDÁ RAL 7035 – ROLETOVÁ SCHRÁNKA – V. 400mm, Š. 250mm – S PRŮHLEDNÝMI PLASTOVÝMI LAMELAMI

±0,000 = 367,55 m n.m.

0 1 2 3 4

ČESKÉ VYSOKÉ UČENÍ TECHNICKÉ V PRAZE KATEDRA ARCHITEKTURY – K129		NÁZEV STAVBY	LOGISTICKÉ CENTRUM – BOXAIR LETIŠTĚ PRAHA RUZYNĚ
		DATUM	06/2009 MG PRAHA 6
☐ Architekt. studie ■ Stavební povolení ☐ Konstrukce ☐ Výpočty ☐ Přílohy	ATELIÉROVÁ TV. 5	VYPRACOVALA Martina Šmídková VEDOUCÍ PROJEKTU doc. Ing. arch. J. Semerádová Csc. Ing. B. Stibůrková Csc. J. Nebesný Csc. Ing. M. Urban Ph.D. doc. Ing. T. Vrány CSc.	ŘEZ BB
		MĚŘÍTKO 1:50	ČÍSLO VÝKRESU 47